



Schnitt 2-2

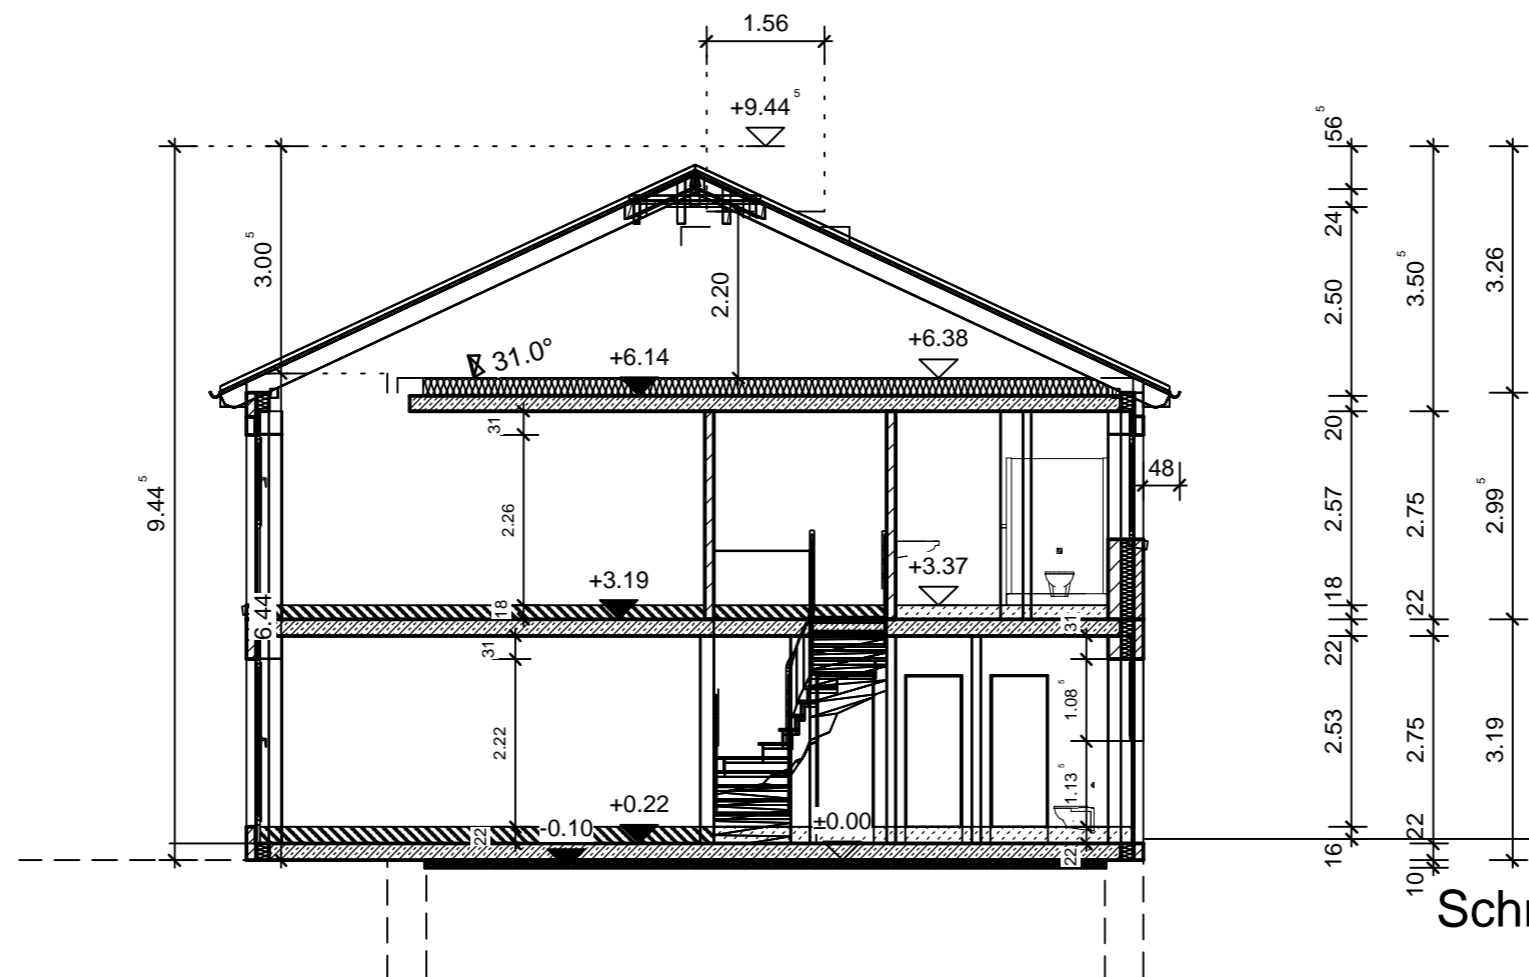

Schnitt 1-1

 <b>ARCHITEKTURBÜRO ENDLER</b> M.A. HELENA ENDLER			
Bauvorhaben:	Neubau eines Doppelhauses mit 2 Wohneinheiten und einem Carport je Wohneinheit		
Bauort :	Wiesengrund Flurstück 284/283 23869 Elmenhorst		
Bauherr:	Willi Stark Claudiusstraße 49 23843 Bad Oldesloe		
Planinhalt	BA-Schnitte		
Entwurfsverfasser:	M.A. of Arts ( Architektur) Helena Endler Edith-Stein-Straße 4 26219 Bösel		
Planunterschriften:	_____ Datum /Entwurfsverfasser  _____ Datum / Bauherr		
DATUM	Zeichner	MASSSTAB	PLANNUMMER
09.12.2021	H. Endler	1 : 100	1
Diese Zeichnung ist urheberrechtlich geschützt!			