


LEGENDE

- Verblender-Mauerwerk 11,5 cm
- Stahlbeton bewert
- Stahlbeton (B500A)
- Porenbeton - Mauerwerk AW 17,5 cm
- Kalksandstein - Mauerwerk IW 11,5 - 17,5 cm
- ESP - Dämmung unter Sohle 10 cm WLG 32
- XSP - Dämmung
- Mineralische - Dämmung 16 cm / WLG 0,32
- Trockenbauwand
- DD Deckendurchbruch
- WD Wanddurchbruch
- OKFB Oberkante Fertigfußboden (inkl. 1.0 cm Belag)
- ORFB Oberkante Rohfußboden
- OKGO Oberkante Geländeoberfläche
- Elektrorolläden / Schalterposition
- Dachsteine : Tondachziegel anthrazit
- Klinker grau-braun
- KFW 40
- Heizung: Luft-Wasser-Wärmepumpe
- Lüftung: Zentrale Lüftungsanlage
- Alle Maße sind ab OKFF vermaßt**
- Alle Fenster sind mit E-Rollläden geplant**

Allgemeine Hinweise Alle Gesetze und Verordnungen, DIN Normen, Eurocodes, Richtlinien und Bauauflagen zur Genehmigung, sowie die Nachweise für Brand-, Schall-, Wärmeschutz etc. sind zu beachten und einzuhalten. Prüfzeugnisse und Einbauvorschriften der Systemhersteller sind zu beachten und anzuwenden. Der Plan ist nur gültig in Verbindung mit den Bewehrungsplänen sowie der statischen Berechnung. Des Weiteren sind grundsätzlich die haustechnische Planung, Deckenplanung, Fundament- und Bodenplattenplanung und die Detailzeichnungen zu berücksichtigen. Die Auftragnehmer sind verpflichtet, die Pläne auf Übereinstimmung zu prüfen. Abweichungen sind vor Arbeitsbeginn zu klären. Sämtliche Maße sind vom Auftragnehmer rechnerisch und nach den örtlichen Gegebenheiten vor Beginn der Ausführung zu überprüfen. Der Auftragnehmer hat sich vor Ausführung nach der letzten Zeichnungsrevision zu erkundigen und nur nach dem neuesten Planungsstand auszuführen.

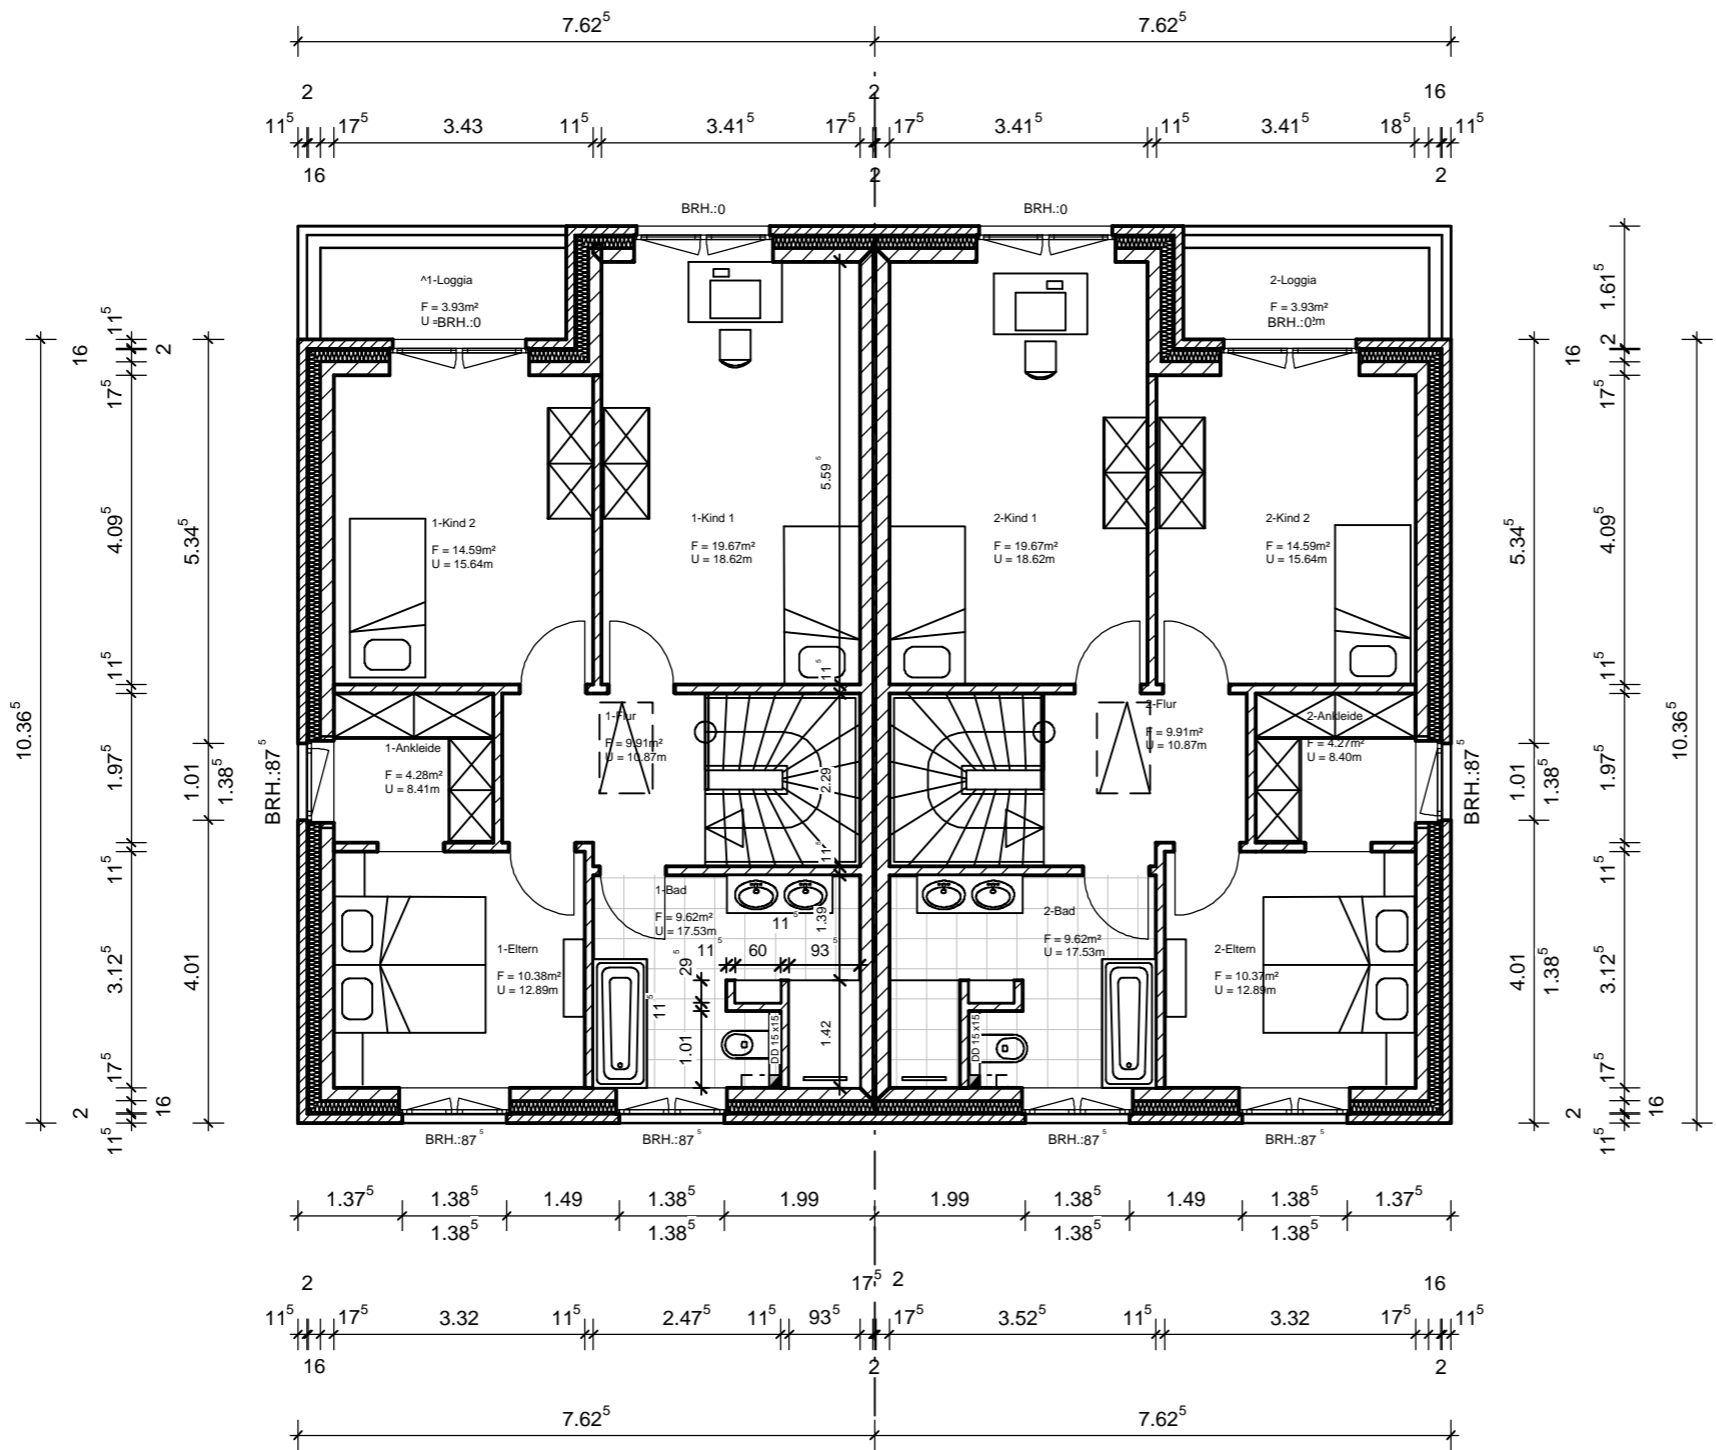

ARCHITEKTURBÜRO ENDLER M.A. HELENA ENDLER			
Bauvorhaben:	Neubau eines Doppelhauses mit 2 Wohneinheiten und einem Carport je Wohneinheit		
Bauort :	Wiesengrund Flurstück 284/283 23869 Elmenhorst		
Bauherr:	Willi Stark Claudiusstraße 49 23843 Bad Oldesloe		
Planinhalt:	BA - Obergeschoss		
Entwurfsverfasser:	M.A. of Arts (Architektur) Helena Endler Edith-Stein-Straße 4 26219 Bösel		
Planunterschriften:	<div style="border-bottom: 1px solid black; width: 100%; margin-bottom: 5px;"></div> Datum /Entwurfsverfasser <div style="border-bottom: 1px solid black; width: 100%; margin-bottom: 5px;"></div> Datum / Bauherr		
DATUM	Zeichner	MASSSTAB	PLANNUMMER
09.12.2021	H. Endler	1 : 100	1
Diese Zeichnung ist urheberrechtlich geschützt!			