
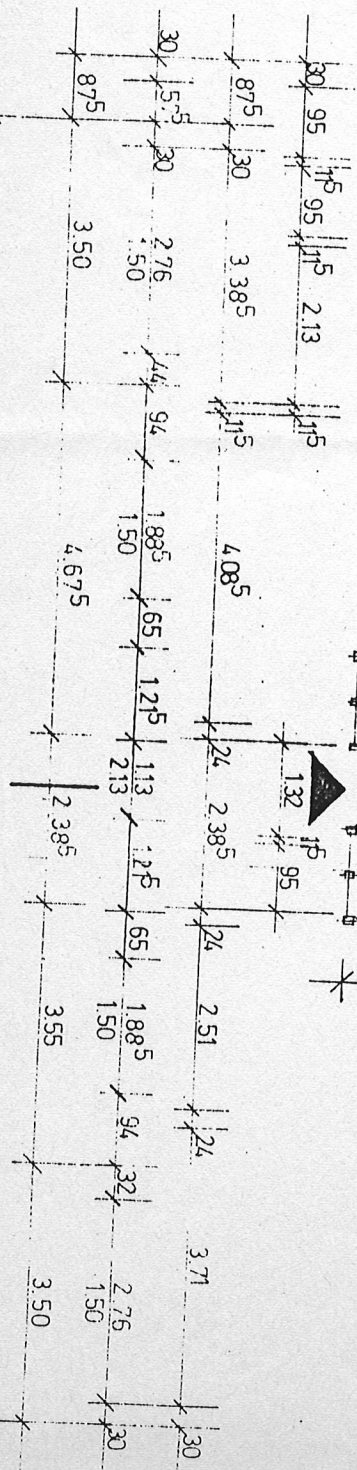
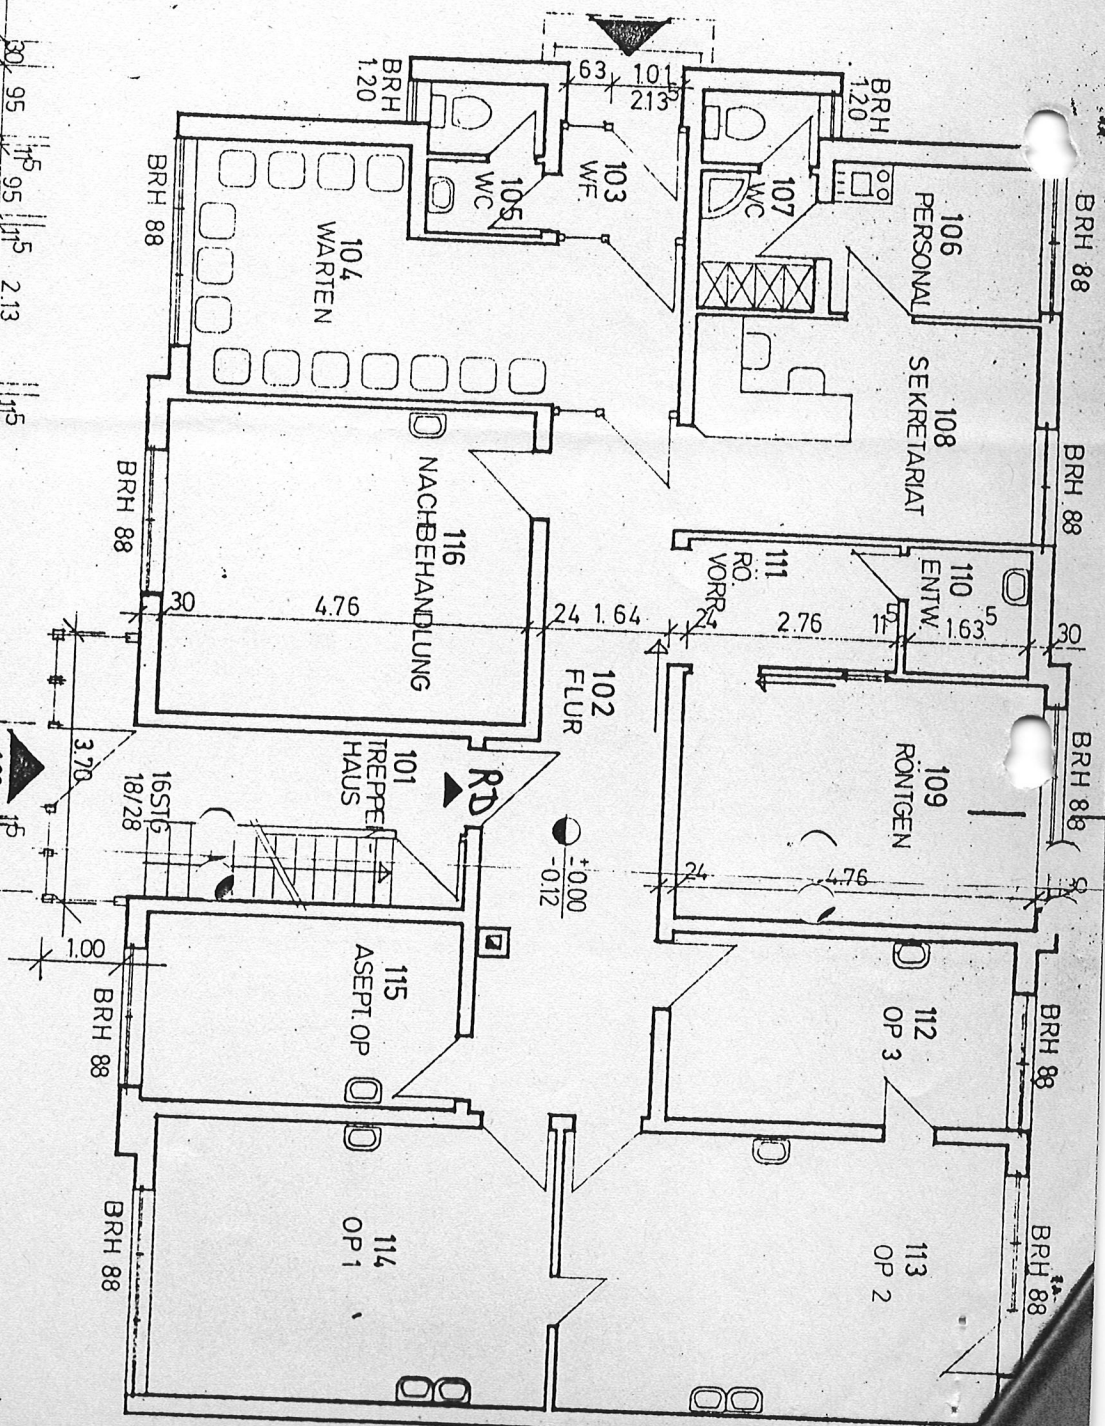


HEBEANLAGE

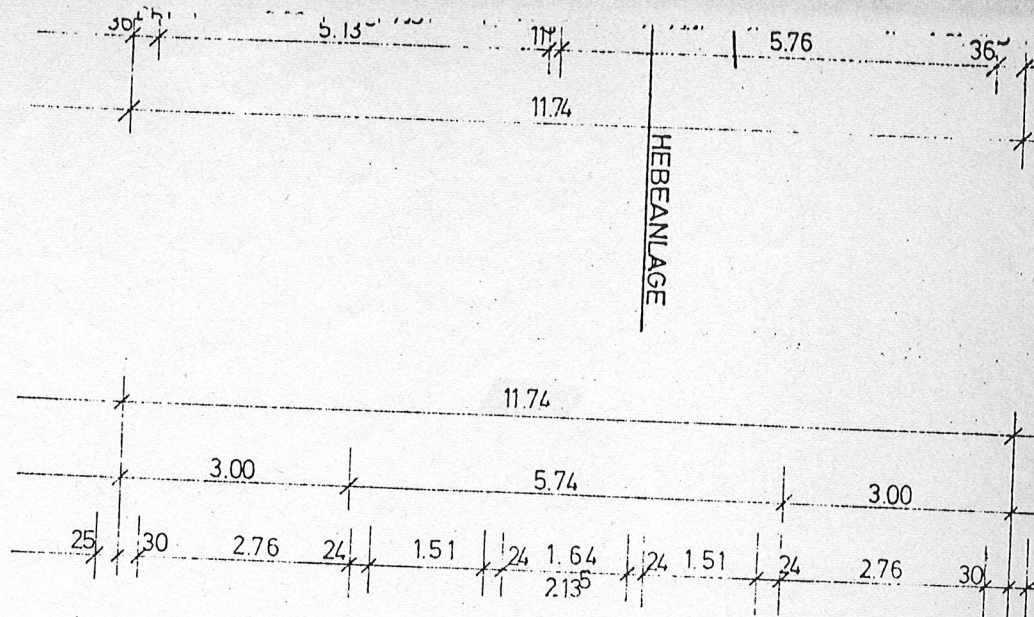

ERDGESCHOSS

IN